

ISTITUTO COMPRENSIVO TRICARICO

**SCUOLA PRIMARIA PLESSO CENTRALE
VIALE REGINA MARGHERITA**

PLANIMETRIE E VIE DI ESODO

Viale Regina Margherita




P.R.1

Viale di accesso
all'edificio

SCUOLA PRIMARIA - Viale Regina Margherita
Tricarico

PIANO TERRA

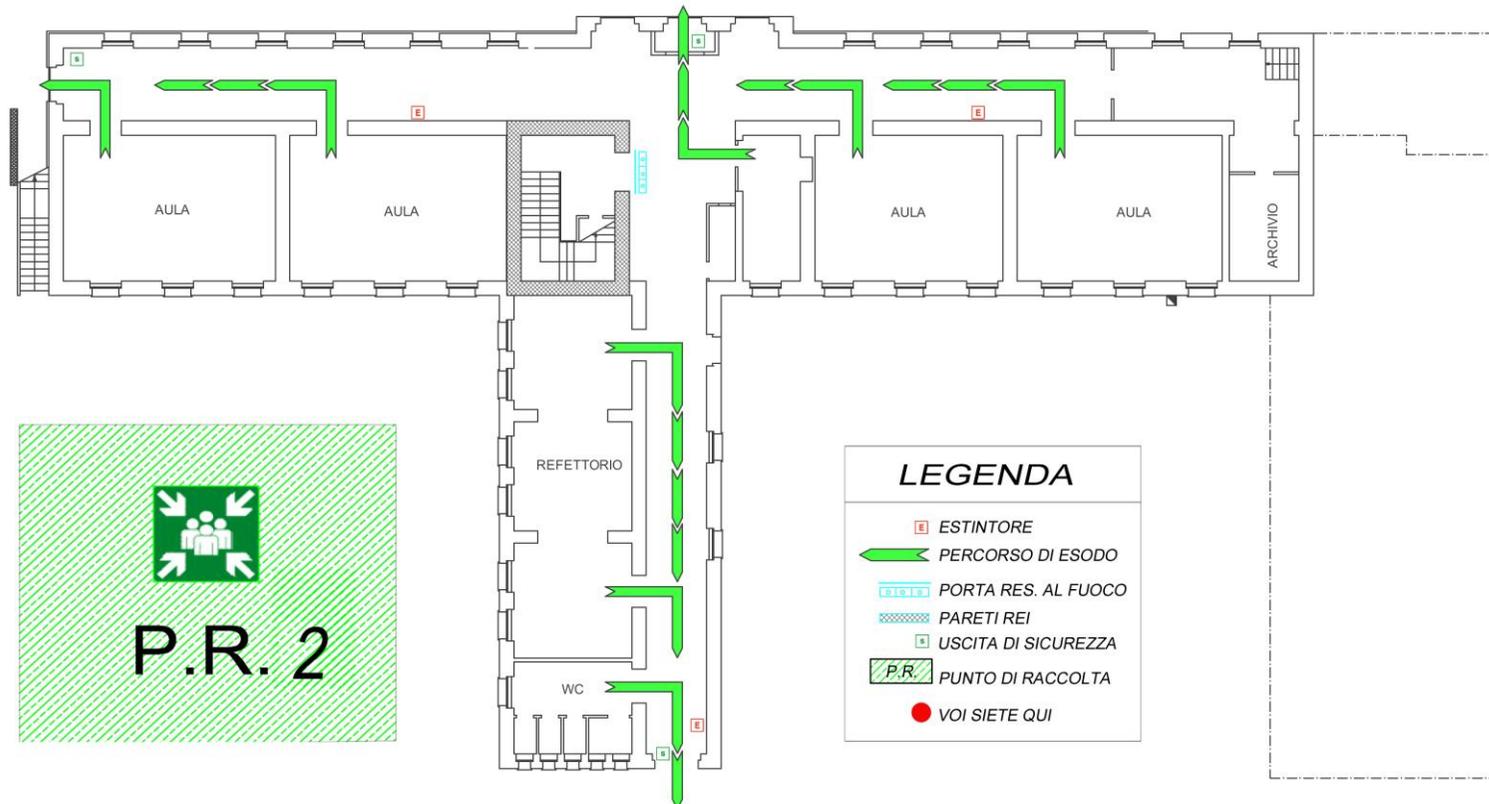

P.R. 2

LEGENDA

- ESTINTORE
- PERCORSO DI ESODO
- PORTA RES. AL FUOCO
- PARETI REI
- USCITA DI SICUREZZA
- PUNTO DI RACCOLTA
- VOI SIETE QUI

Viale Regina Margherita




P.R.1

Viale di accesso
all'edificio

SCUOLA PRIMARIA - Viale Regina Margherita
Tricarico


PIANO PRIMO

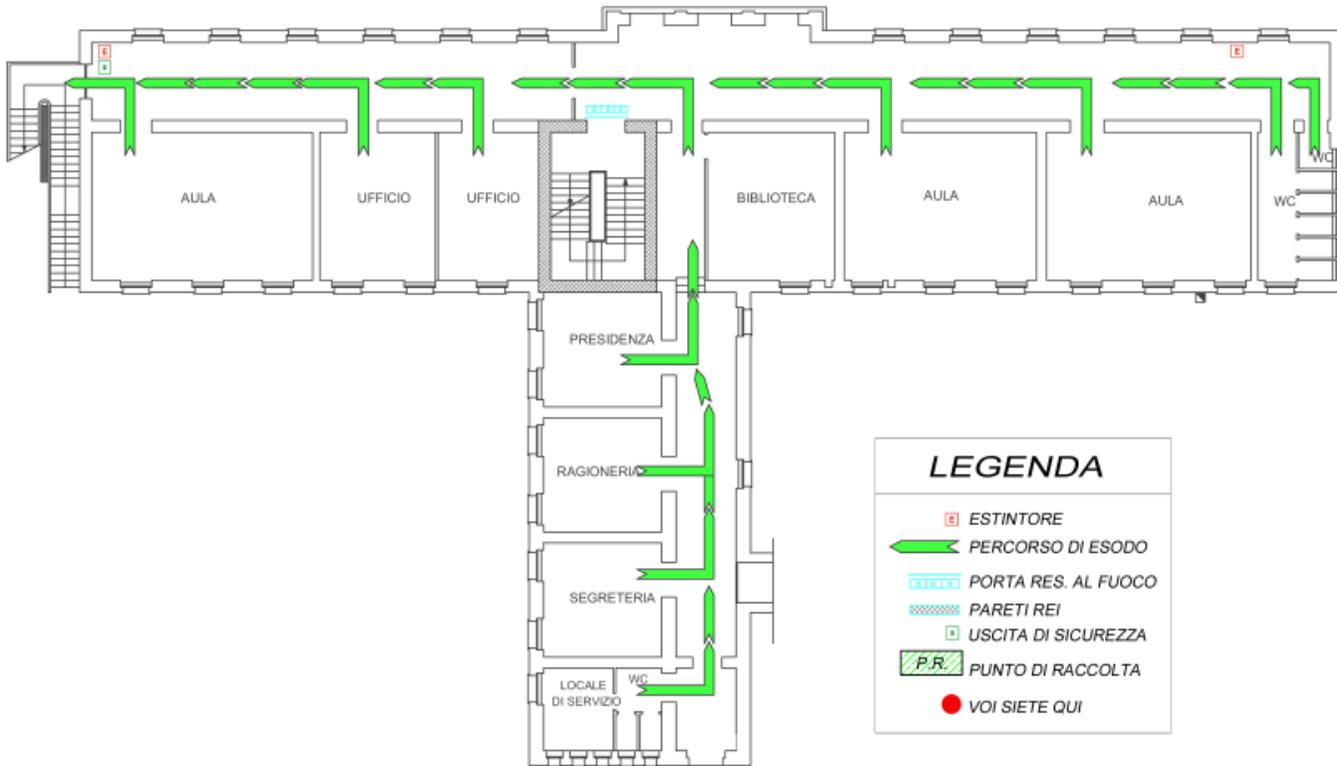

LEGENDA


-  ESTINTORE
-  PERCORSO DI ESODO
-  PORTA RES. AL FUOCO
-  PARETI REI
-  USCITA DI SICUREZZA
-  PUNTO DI RACCOLTA
-  VOI SIETE QUI

Viale Regina Margherita

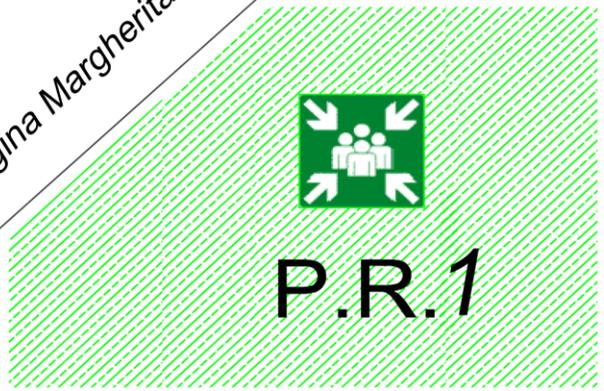

SCUOLA PRIMARIA - Viale Regina Margherita
Tricarico

PIANO SECONDO

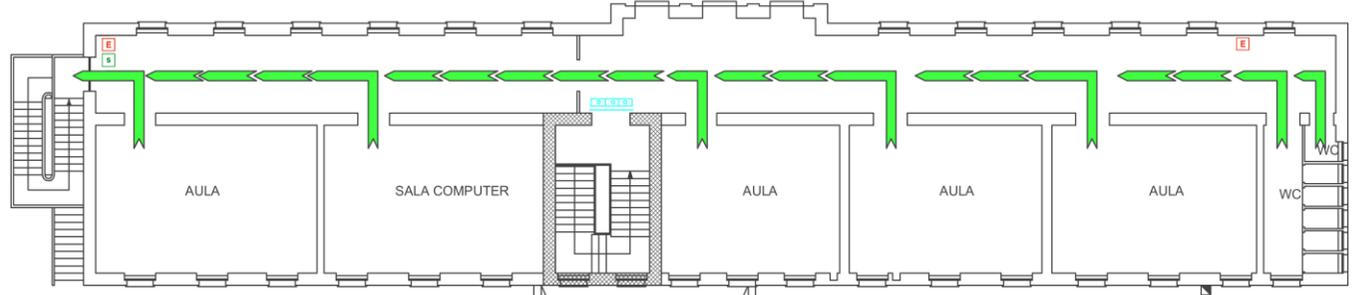

LEGENDA	
	ESTINTORE
	PERCORSO DI ESODO
	PORTA RES. AL FUOCO
	PARETI REI
	USCITA DI SICUREZZA
	PUNTO DI RACCOLTA
	VOI SIETE QUI

ISTITUTO COMPRENSIVO TRICARICO

**SCUOLA PRIMARIA
DI S. MARIA**


PLANIMETRIA E VIA DI ESODO

SCUOLA PRIMARIA DI S.MARIA

LEGENDA

- E ESTINTORE
- PERCORSO DI USCITA ORIZZONTALE
- X SPAZIO CALMO
- VOI SIETE QUI

R.S.P.P. Ins. Antonietta Messina

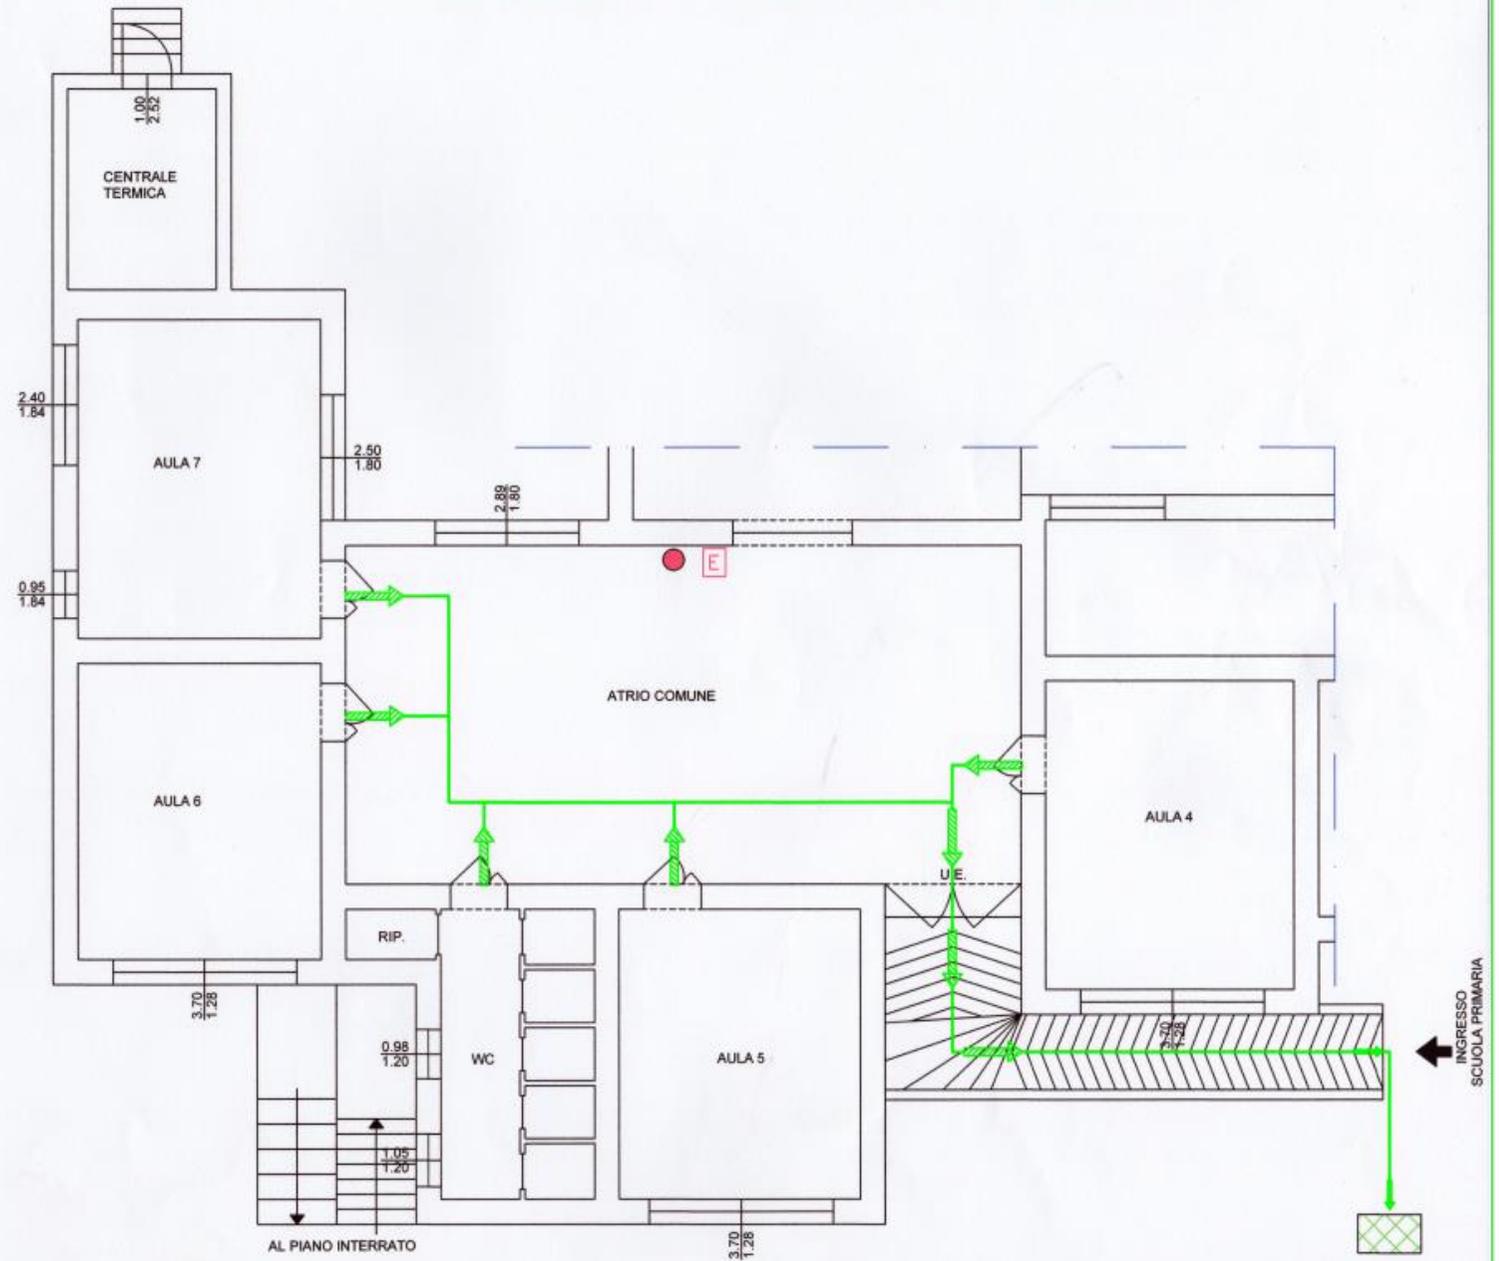

ISTITUTO COMPRENSIVO TRICARICO


**SCUOLA DELL'INFANZIA
DI S. MARIA**

PLANIMETRIA E VIA DI ESODO

SCUOLA DELL'INFANZIA S. MARIA

LEGENDA	
	ESTINTORE
	PERCORSO DI USCITA ORIZZONTALE
	SPAZIO CALMO
	VOI SIETE QUI
	Area di allocazione temporanea Scuola Primaria

R.S.P.P. Ins. Antonietta Messina

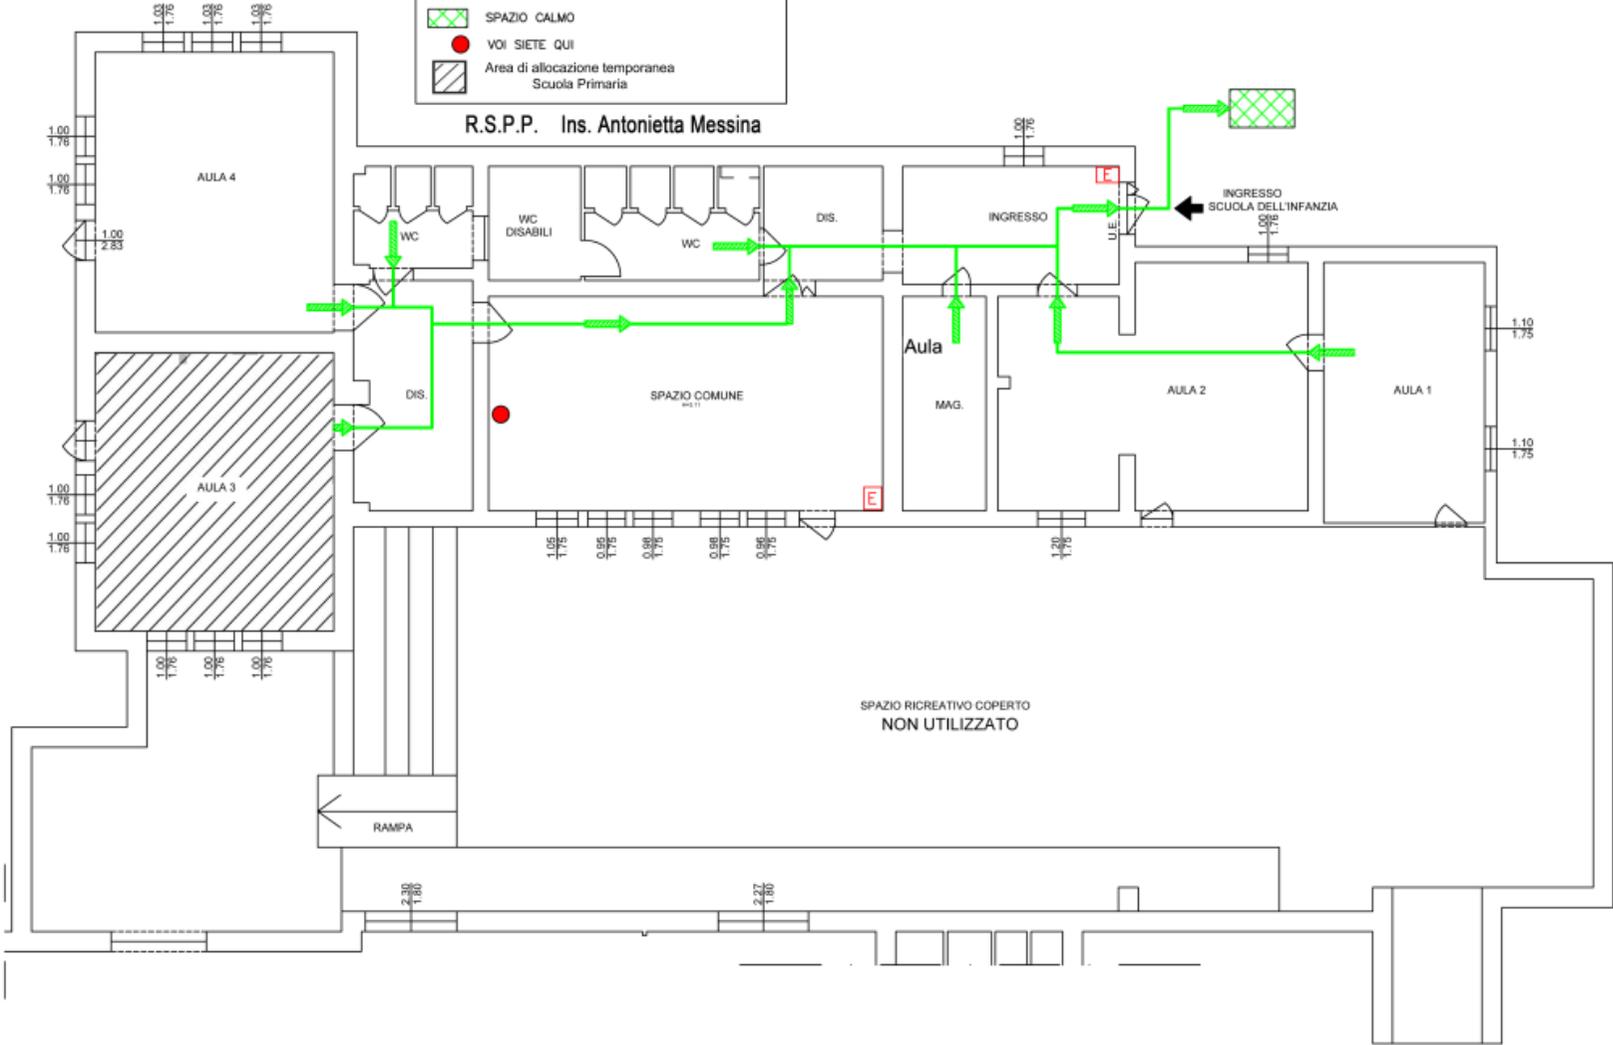


ISTITUTO COMPRENSIVO TRICARICO

**SCUOLA DELL'INFANZIA
PLESSO "G. MARCONI"**

PLANIMETRIA E VIA DI ESODO



COMUNE DI TRICARICO (MT)
SCUOLA DELL'INFANZIA di Rione Guglielmo Marconi
PIANTA - scala 1:100

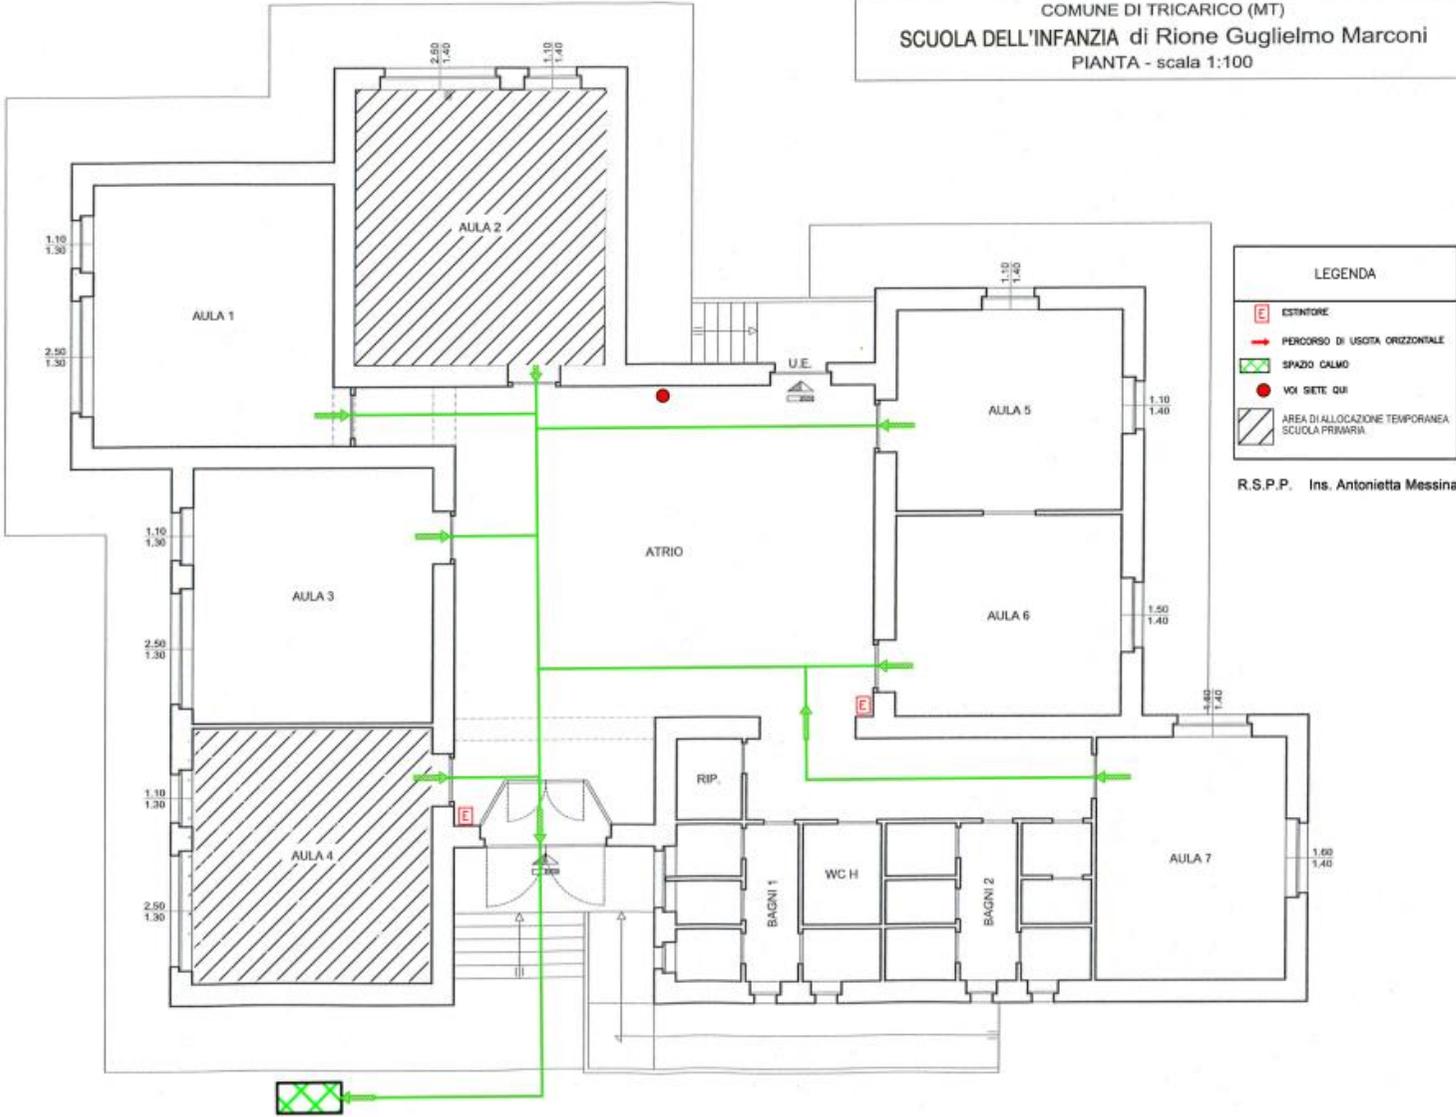

ISTITUTO COMPRENSIVO TRICARICO


**SCUOLA SECONDARIA DI I° GRADO
VIA FRATELLI CERVI**

PLANIMETRIE E VIE DI ESODO

ISTITUTO COMPRENSIVO STATALE " Rocco Scotellaro"

Via Fratelli Cervi, 1 -Tricarico (Mt)

Pianta primo piano

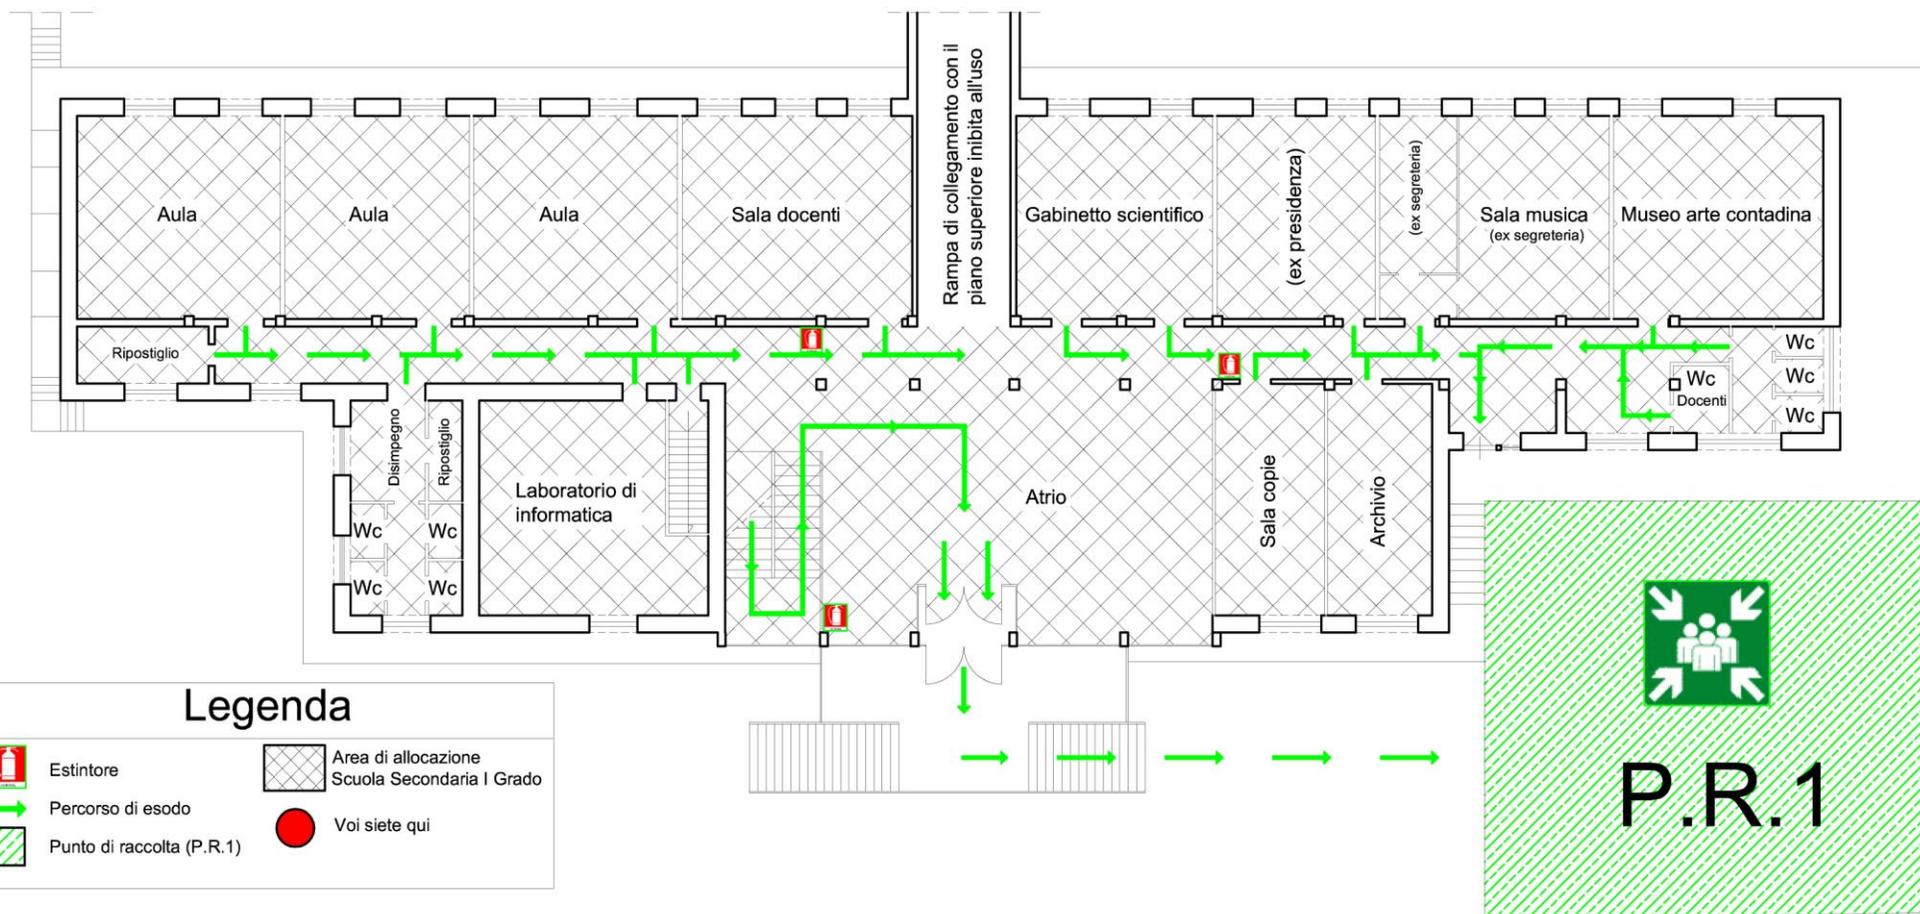

ISTITUTO COMPRENSIVO STATALE " Rocco Scotellaro"
Via Fratelli Cervi, 1 -Tricarico (Mt)

Pianta secondo piano

